
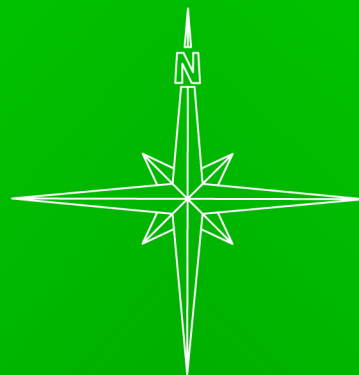


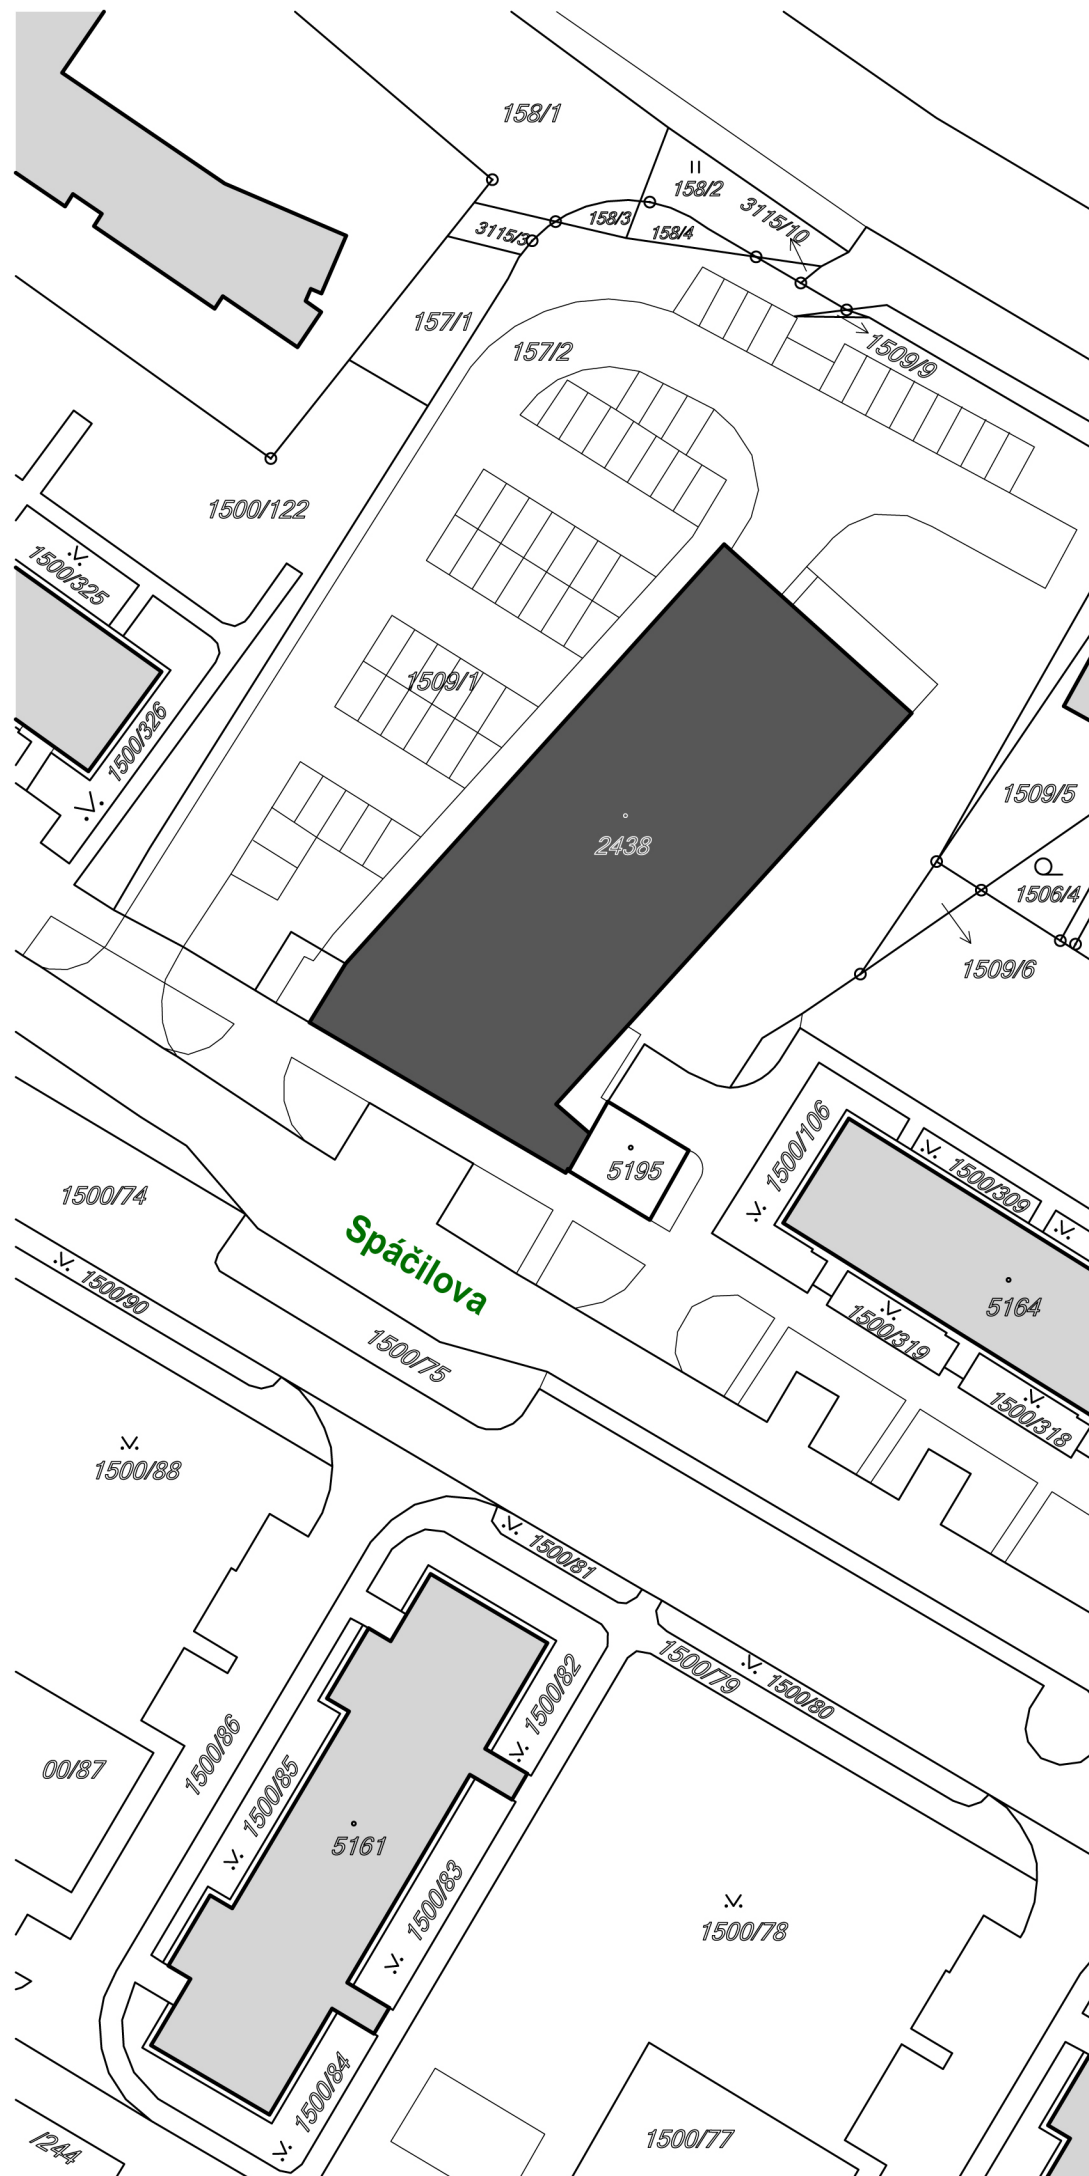

1. NADZEMNÍ PODLAŽÍ

Sekce I. - obchodní prostory
Sekce II. - obchodní prostory
Sekce III. - obchodní prostory
Sekce IV. - obchodní prostory
Bankomat

2. NADZEMNÍ PODLAŽÍ

Kancelářské prostory
Sociální zázemí

SPÁČILOVA 569