


Pohled západní



Pohled jižní



Pohled východní

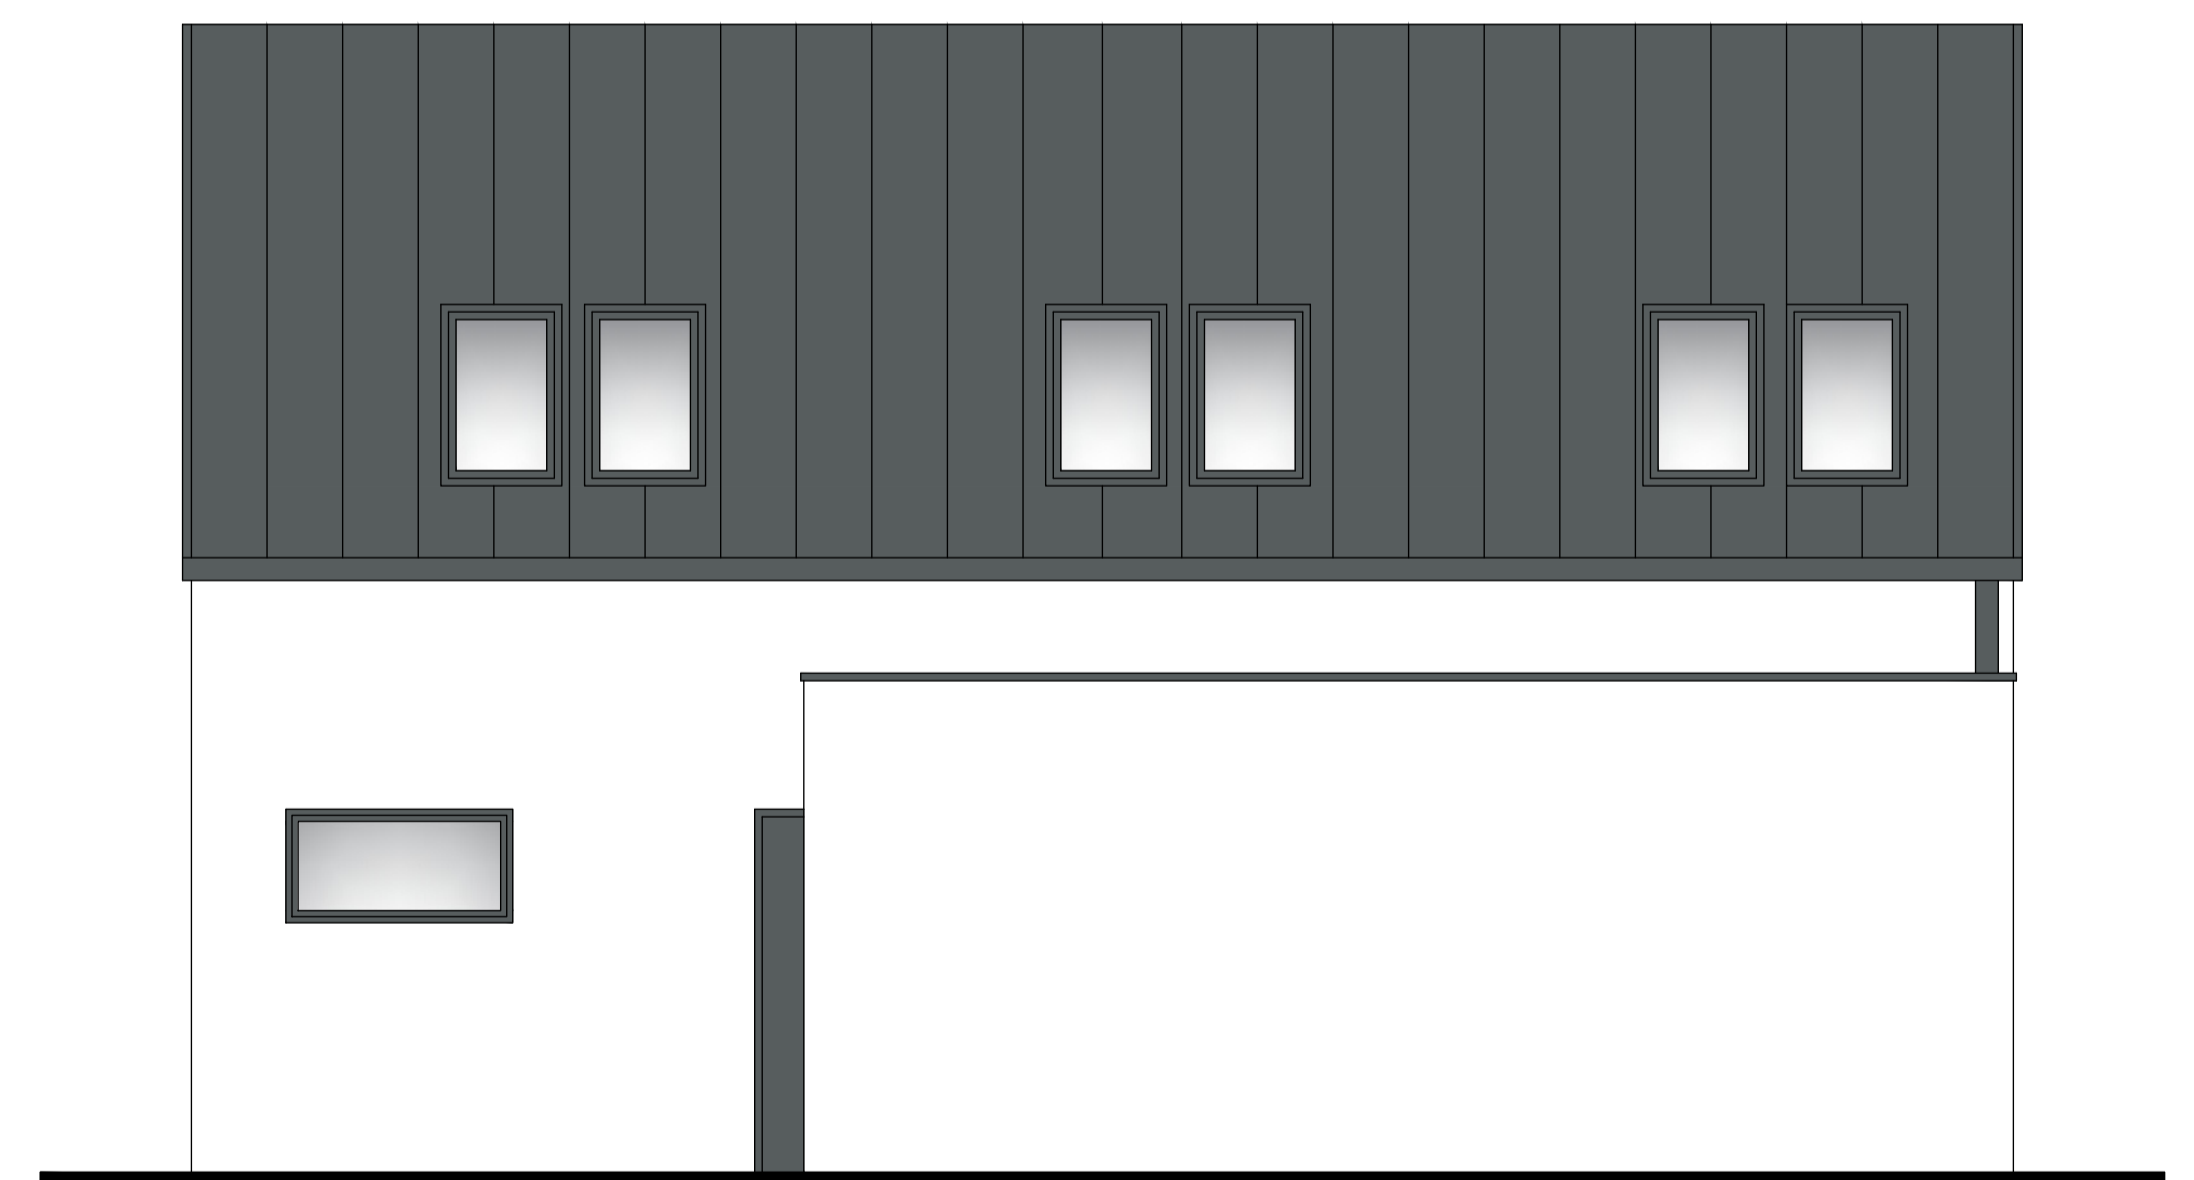

Pohled severní

KOMUNITNÍ BYDLENÍ, 10 RD - Kroměříž, Trávnícké zahrádky

RODINNÝ DŮM TYP 1 - PODKROVNÍ RODINNÝ DŮM

www.stavconsult.cz

INVESTOR - OKC, s.r.o., Jožky Silného 2349/4, 767 01 Kroměříž
REALIZACE - Stav consult, s.r.o.
PROJEKTANT - TRIGON projekt, spol. s.r.o.
AUTOR NÁVRHŮ DOMŮ - Ing. arch. Beata GISTROVÁ

POHLEDY

M 1:100