


Půdorys 1.NP

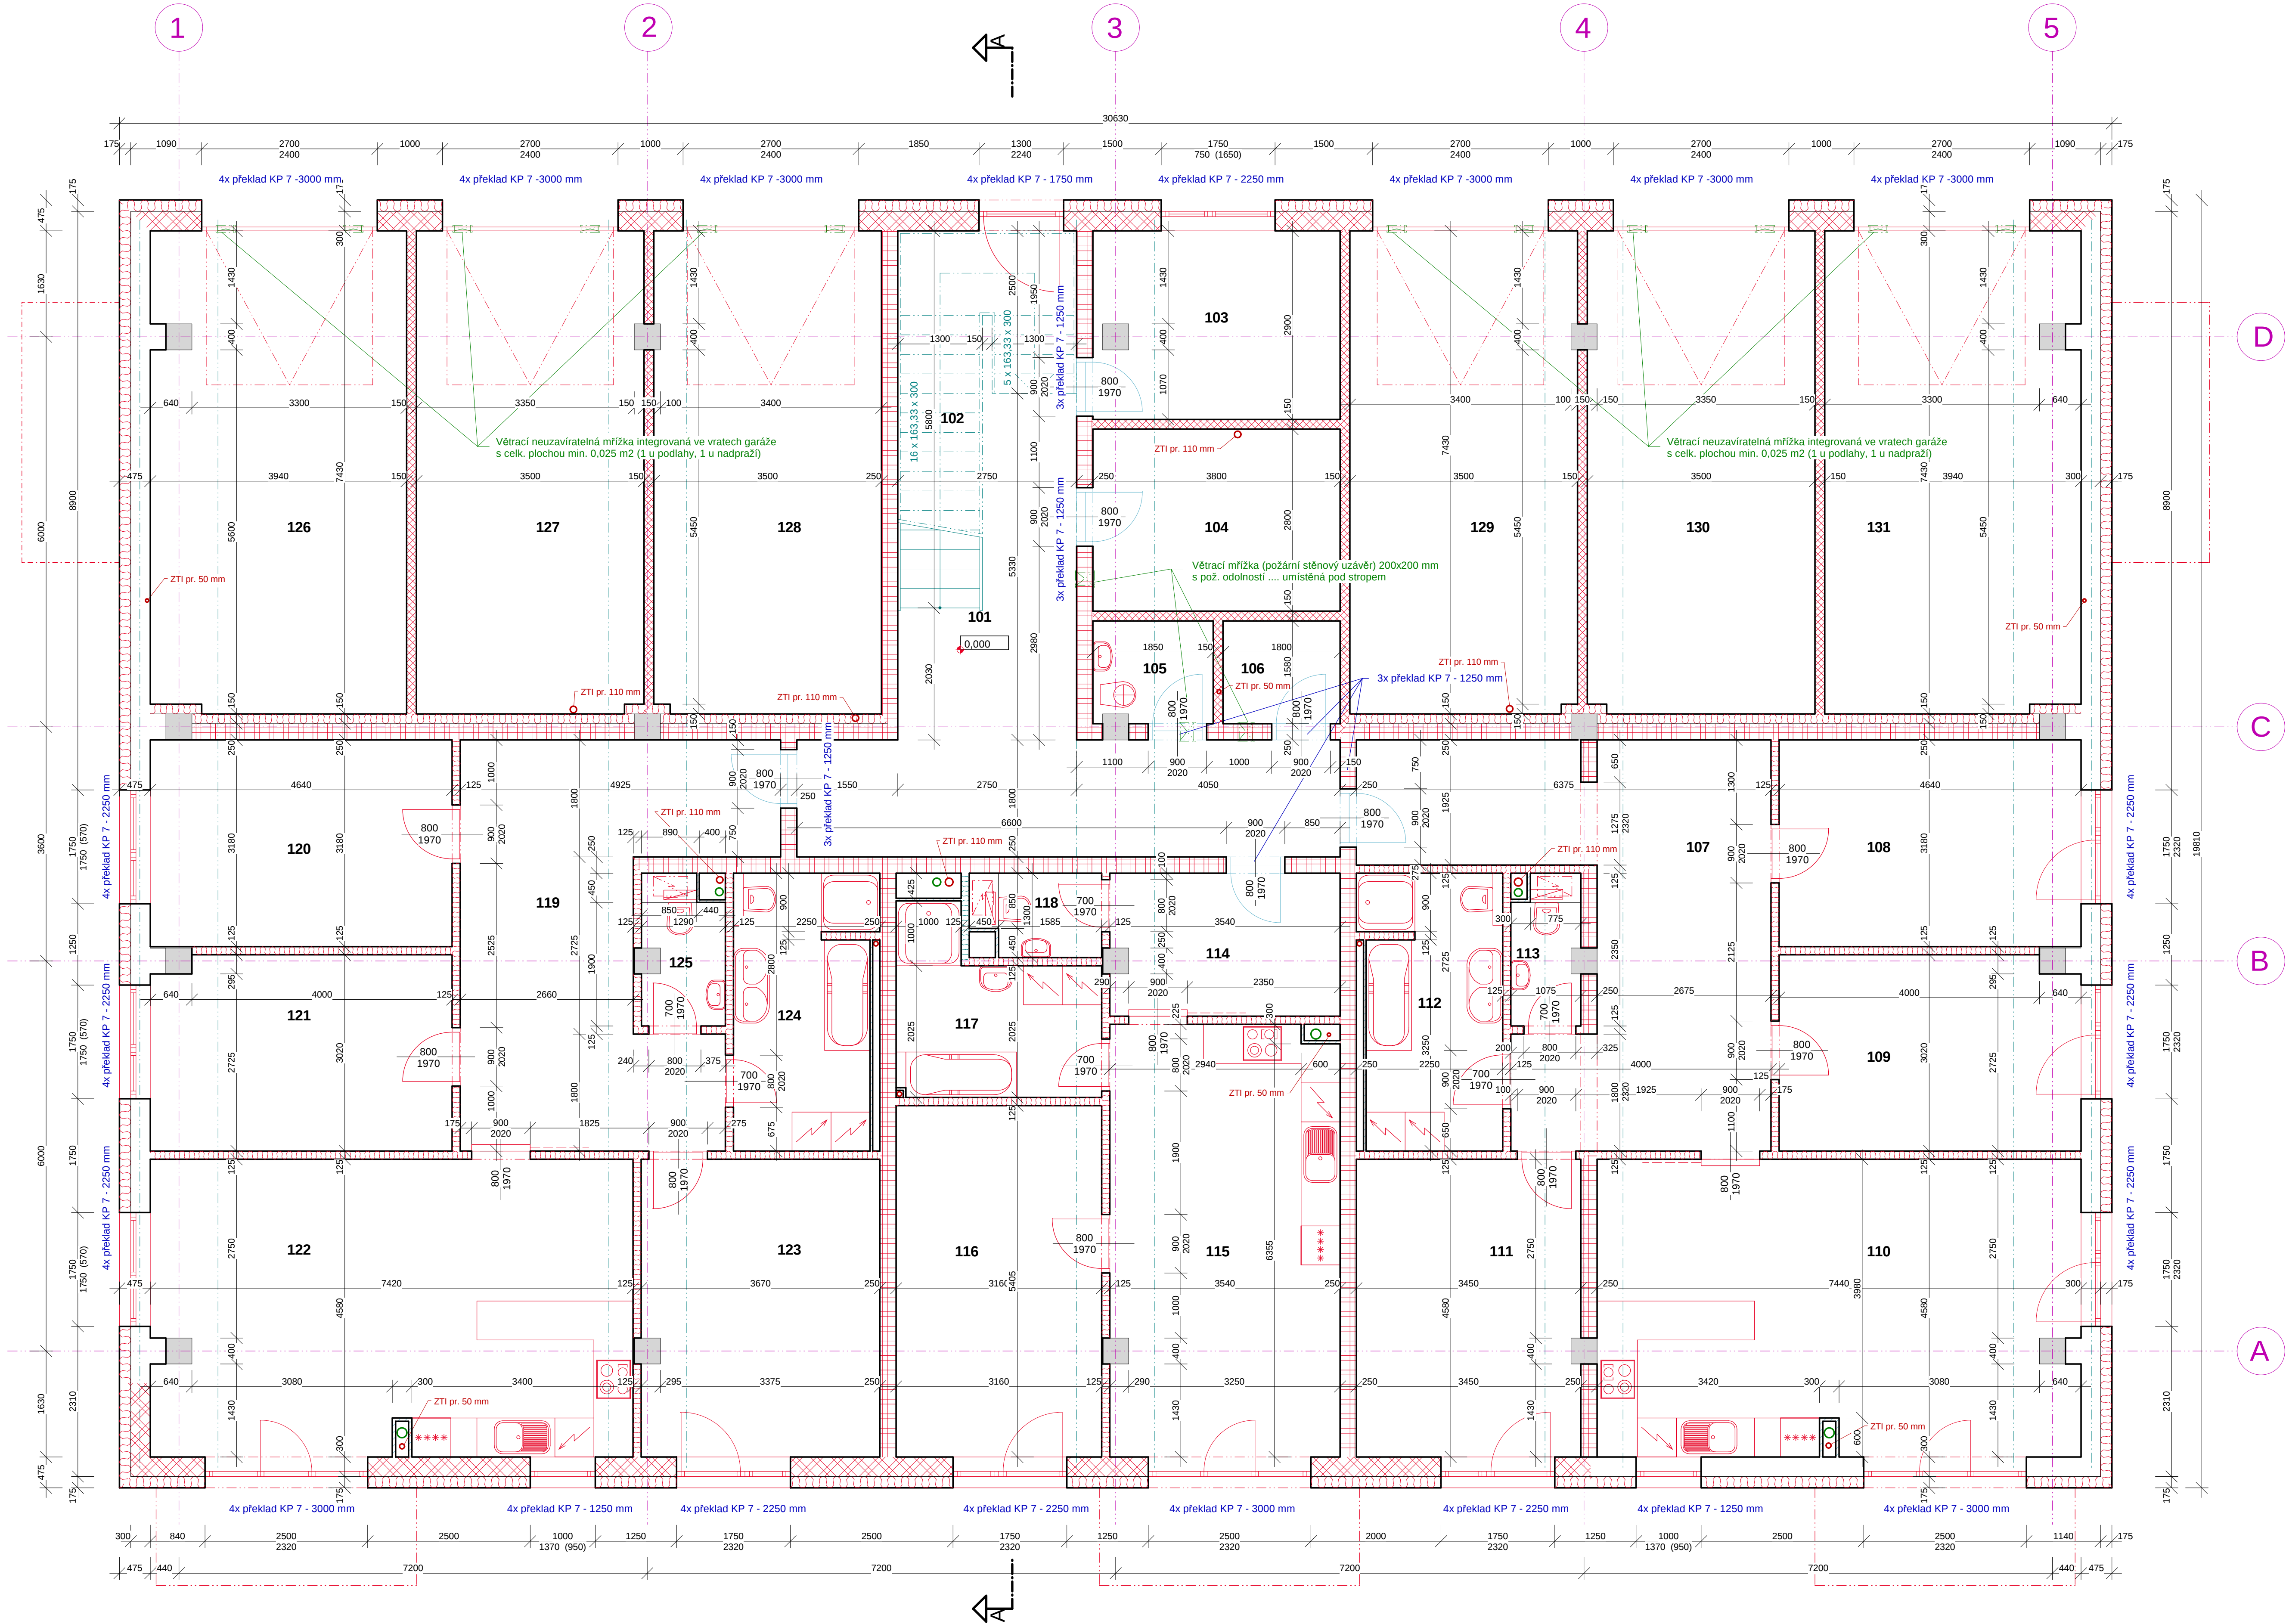

LEGENDA MÍSTNOSTÍ

OZNAČENÍ	NÁZEV	PLOCHA [M²]	POVRCH: ÚPRAVA	ZVLÁŠTNÍ POVRCH: ÚPR.	PODLAHA
101	VSTUPNÍ CHODBA	36,56	KERAM. DLAŽBA	KERAM. SOKL.	A2
102	SCHODIŠTĚ	10,13	KERAM. DLAŽBA	KERAM. SOKL.	
103	KOMORA	11,02	KERAM. DLAŽBA	KERAM. SOKL.	A2
104	KOMORA	10,64	KERAM. DLAŽBA	KERAM. SOKL.	A2
105	UKLIDOVÁ KOMORA	2,86	KERAM. DLAŽBA	KERAM. SOKL.	A4
106	TECHNICKÁ MÍSTNOST	2,84	KERAM. DLAŽBA	KERAM. SOKL.	A2

BYT "01" 4+kk					
107	CHODBA	26,22	KERAM. DLAŽBA	KERAM. SOKL.	A2
108	POKOJ	14,76	LAMINÁTOVÁ PLOVOUCÍ	LIŠTA	A3
109	POKOJ	13,82	LAMINÁTOVÁ PLOVOUCÍ	LIŠTA	A3
110	OBYVACÍ POKOJ + KUCHYŇSKÝ KOUT	33,55	LAMINÁTOVÁ PLOVOUCÍ	LIŠTA	A3
111	POKOJ	16,36	LAMINÁTOVÁ PLOVOUCÍ	LIŠTA	A3
112	KOUPELNA	9,51	KERAM. DLAŽBA	KERAM. OKLAD v = 2000 mm	A4
113	WC	2,19	KERAM. DLAŽBA	KERAM. OKLAD v = 2000 mm	A4

BYT "02" 2+kk					
114	CHODBA	7,67	KERAM. DLAŽBA	KERAM. SOKL.	A2
115	OBYVACÍ POKOJ + KUCHYŇSKÝ KOUT	23,26	LAMINÁTOVÁ PLOVOUCÍ	LIŠTA	A3
116	POKOJ	17,08	LAMINÁTOVÁ PLOVOUCÍ	LIŠTA	A3
117	KOUPELNA	7,40	KERAM. DLAŽBA	KERAM. OKLAD v = 2000 mm	A4
118	WC	2,06	KERAM. DLAŽBA	KERAM. OKLAD v = 2000 mm	A4

BYT "03" 4+kk					
119	CHODBA	23,46	KERAM. DLAŽBA	KERAM. SOKL.	A2
120	POKOJ	14,76	LAMINÁTOVÁ PLOVOUCÍ	LIŠTA	A3
121	POKOJ	13,82	LAMINÁTOVÁ PLOVOUCÍ	LIŠTA	A3
122	OBYVACÍ POKOJ + KUCHYŇSKÝ KOUT	33,55	LAMINÁTOVÁ PLOVOUCÍ	LIŠTA	A3
123	POKOJ	16,69	LAMINÁTOVÁ PLOVOUCÍ	LIŠTA	A3
124	KOUPELNA	9,51	KERAM. DLAŽBA	KERAM. OKLAD v = 2000 mm	A4
125	WC	2,34	KERAM. DLAŽBA	KERAM. OKLAD v = 2000 mm	A4

126	GARAŽ 03	28,90	KERAM. DLAŽBA	KERAM. SOKL.	A1
127	GARAŽ 02	25,90	KERAM. DLAŽBA	KERAM. SOKL.	A1
128	GARAŽ 01	25,93	KERAM. DLAŽBA	KERAM. SOKL.	A1
129	GARAŽ 04	25,93	KERAM. DLAŽBA	KERAM. SOKL.	A1
130	GARAŽ 05	25,90	KERAM. DLAŽBA	KERAM. SOKL.	A1
131	GARAŽ 06	28,90	KERAM. DLAŽBA	KERAM. SOKL.	A1

VÝPIS PŘEKLADŮ

OZNAČENÍ	NÁZEV PŘEKLADU	POČET OTVORŮ (ks)	ROZMĚR	KS
N1	PTH KP 7 - 3000	9	70x238x3000	36
N2	PTH KP 7 - 2250	10	70x238x2250	40
N3	PTH KP 7 - 1750	1	70x238x1750	4
N4	PTH KP 7 - 1250	9	70x238x1750	29

LEGENDA MATERIÁLŮ

	Sítavající plynosálkové obvodové zdivo zateplené kontaktním zateplovacím systémem tl. 160 mm vč. tenkovrstvé omítky
	Nové obvodové zdivo z keramických tvárnic Porotherm 30 Profi Dryfix kepené zdicí párou Porotherm Dryfix zateplené kontaktním zateplovacím systémem tl. 160 mm vč. tenkovrstvé omítky
	Vnitřní mezzitýlové zdivo z keramických tvárnic Porotherm 25 AKU Z Profi Dryfix kepené zdicí párou Porotherm Dryfix
	Vnitřní příčky z keramických tvárnic Porotherm 14 Profi Dryfix kepené zdicí párou Porotherm Dryfix
	Sítavající ZB sloupy 400x400 mm
	Příčky sádkokartonové 125 mm
	Instalační SDK předstěna tl. 50 mm
	Nové výplně otvorů
	Dveře a revizní dvířka s pož. odolností - viz PBR

ZODP. PROJEKT. ING. M.KOČAŘ	VYPRACOVAL ING. J.PARÁKOVÁ	KRESLIL	KONTROLOVAL	 TRIGON, z.s. (zapsaná s.r.o.) Kladsko 100/60, 767 01 Kroměříž TEL: 0042 585 111 111	
KRAJ: ZLÍNSKÝ		MÚ: HOLEŠOV		FORMÁT	A 4
INVESTOR: Stav consult, s.r.o., Jožky Silného 2349/4, 76701 Kroměříž				DATUM	12/21
Změna stavby - stavební úpravy				ÚČEL	ZSPD
U letiště č.p. 1559, Holešov				Č. ZAKÁZKY	14-21
SO - 01.1 Stavební část				Č. KOPIE	
				ARCH. ČÍSLO	
				MĚŘÍTKO	Č. VYKRESU
Půdorys 1.NP				1 : 50	01.1-03