


Půdorys 2.NP

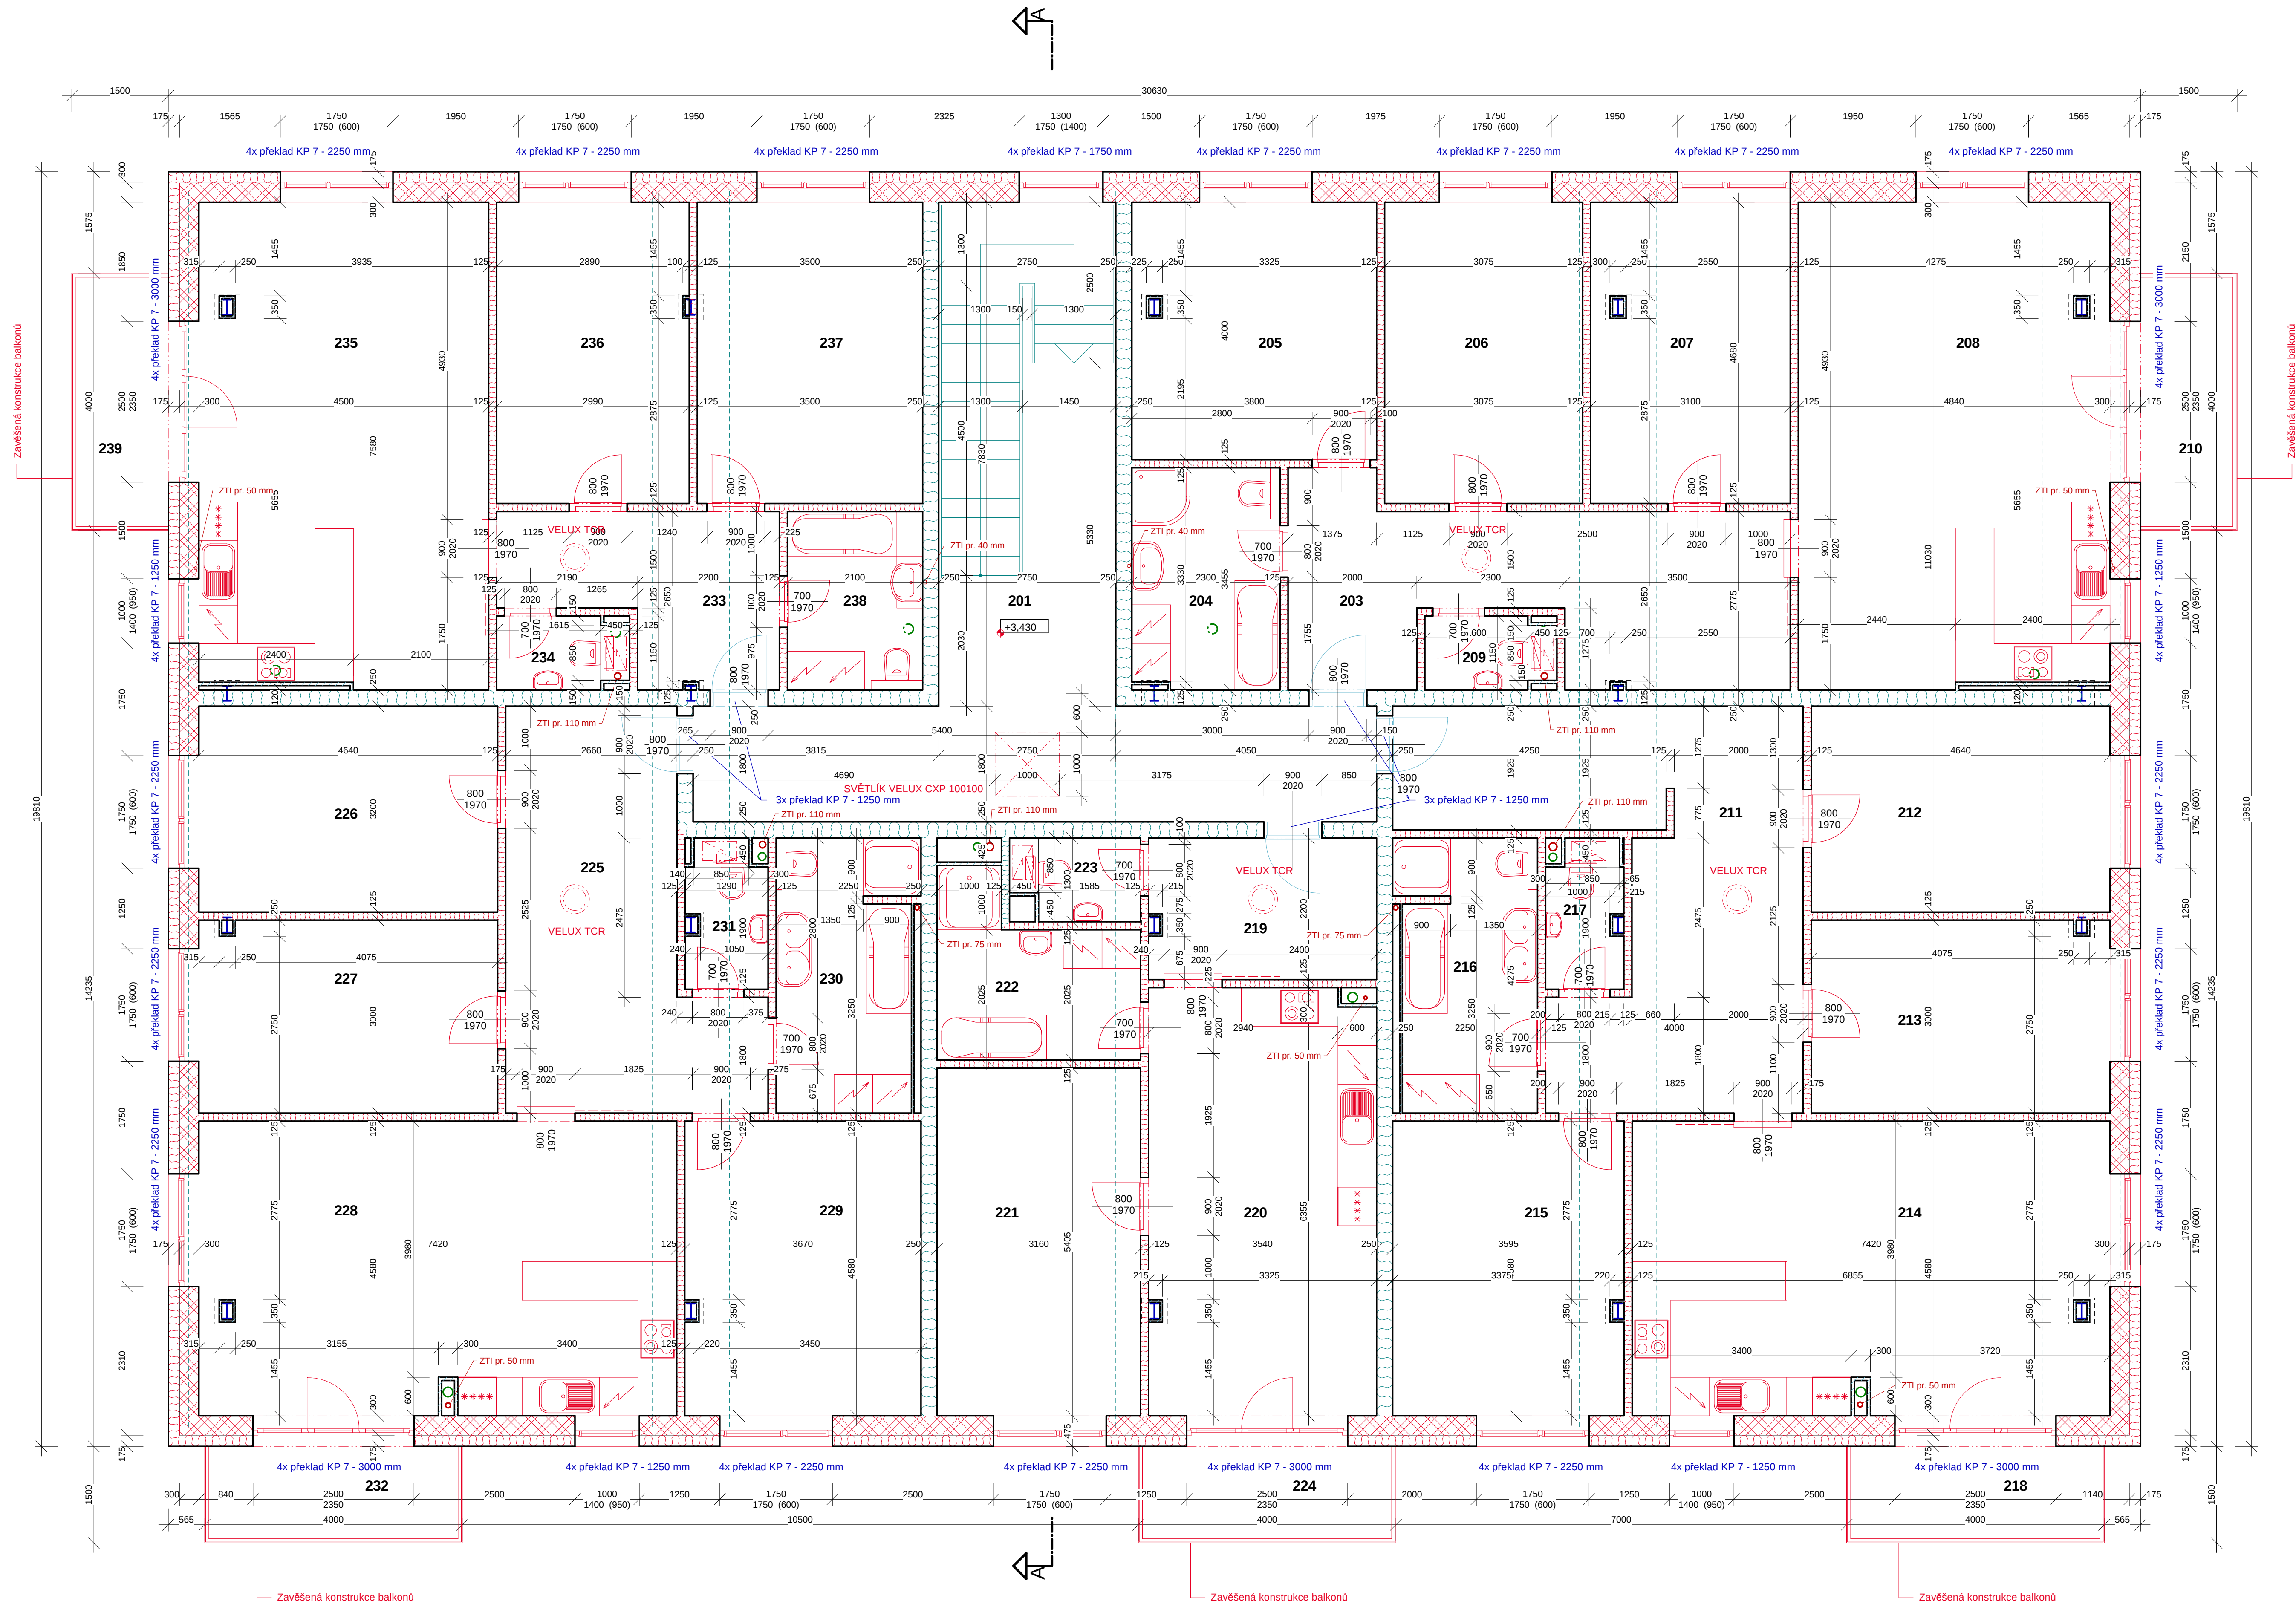

LEGENDA MÍSTNOSTÍ

OZNAČENÍ	NÁZEV	PLOCHA [m²]	POVRCH. ÚPRAVA	ZVLÁŠTNÍ POVRCH. ÚPR.	PODLAHA
201	CHODBA	29,23	KERAM. DLAŽBA	KERAM.SOKL	B1, C1
BYT "04" 4+kk					
203	CHODBA	19,62	KERAM. DLAŽBA	KERAM.SOKL	B1'
204	KOUPELNA	7,87	KERAM. DLAŽBA	KERAM.OBKLAĐ v = 2000 mm	B3'
205	POKOJ	15,10	LAMINÁTOVÁ PLOVOUČI	LIŠTA	B2'
206	POKOJ	14,39	LAMINÁTOVÁ PLOVOUČI	LIŠTA	B2'
207	POKOJ	14,42	LAMINÁTOVÁ PLOVOUČI	LIŠTA	B2'
208	OBYVACÍ POKOJ + KUCHYŇSKÝ KOUT	36,31	LAMINÁTOVÁ PLOVOUČI	LIŠTA	B2'
209	WC	1,84	KERAM. DLAŽBA	KERAM.OBKLAĐ v = 2000 mm	B3'
210	BALKON	6,00			
BYT "05" 4+kk					
211	CHODBA	26,22	KERAM. DLAŽBA	KERAM.SOKL	B1
212	POKOJ	14,85	LAMINÁTOVÁ PLOVOUČI	LIŠTA	B2
213	POKOJ	13,86	LAMINÁTOVÁ PLOVOUČI	LIŠTA	B2
214	OBYVACÍ POKOJ + KUCHYŇSKÝ KOUT	33,71	LAMINÁTOVÁ PLOVOUČI	LIŠTA	B2
215	POKOJ	16,39	LAMINÁTOVÁ PLOVOUČI	LIŠTA	B2
216	KOUPELNA	9,51	KERAM. DLAŽBA	KERAM.OBKLAĐ v = 2000 mm	B3
217	WC	2,23	KERAM. DLAŽBA	KERAM.OBKLAĐ v = 2000 mm	B3
218	BALKON	6,00			
BYT "06" 2+kk					
219	CHODBA	7,71	KERAM. DLAŽBA	KERAM.SOKL	B1
220	OBYVACÍ POKOJ + KUCHYŇSKÝ KOUT	23,30	LAMINÁTOVÁ PLOVOUČI	LIŠTA	B2
221	POKOJ	17,08	LAMINÁTOVÁ PLOVOUČI	LIŠTA	B2
222	KOUPELNA	7,40	KERAM. DLAŽBA	KERAM.OBKLAĐ v = 2000 mm	B3
223	WC	2,06	KERAM. DLAŽBA	KERAM.OBKLAĐ v = 2000 mm	B3
224	BALKON	6,00			
BYT "07" 4+kk					
225	CHODBA	19,58	KERAM. DLAŽBA	KERAM.SOKL	B1
226	POKOJ	14,85	LAMINÁTOVÁ PLOVOUČI	LIŠTA	B2
227	POKOJ	13,86	LAMINÁTOVÁ PLOVOUČI	LIŠTA	B2
228	OBYVACÍ POKOJ + KUCHYŇSKÝ KOUT	33,71	LAMINÁTOVÁ PLOVOUČI	LIŠTA	B2
229	POKOJ	16,73	LAMINÁTOVÁ PLOVOUČI	LIŠTA	B2
230	KOUPELNA	9,51	KERAM. DLAŽBA	KERAM.OBKLAĐ v = 2000 mm	B3
231	WC	2,37	KERAM. DLAŽBA	KERAM.OBKLAĐ v = 2000 mm	B3
232	BALKON	6,00			
BYT "08" 3+kk					
233	CHODBA	9,36	KERAM. DLAŽBA	KERAM.SOKL	B1', C1
234	WC	1,86	KERAM. DLAŽBA	KERAM.OBKLAĐ v = 2000 mm	B3'
235	OBYVACÍ POKOJ + KUCHYŇSKÝ KOUT	33,73	LAMINÁTOVÁ PLOVOUČI	LIŠTA	B2'
236	POKOJ	13,89	LAMINÁTOVÁ PLOVOUČI	LIŠTA	B2'
237	POKOJ	16,38	LAMINÁTOVÁ PLOVOUČI	LIŠTA	C2
238	KOUPELNA	5,83	KERAM. DLAŽBA	KERAM.OBKLAĐ v = 2000 mm	C3
239	BALKON	6,00			

VÝPIS PŘEKLADŮ

OZNAČENÍ	NÁZEV PŘEKLADU	POČET OTVORŮ (ks)	ROZMĚR	KS
N1	PTH KP 7 - 3000	5	70x238x3000	20
N2	PTH KP 7 - 2250	16	70x238x2250	64
N3	PTH KP 7 - 1750	1	70x238x1750	4
N4	PTH KP 7 - 1250	9	70x238x1750	31

LEGENDA MATERIÁLU

- Nové obvodové zdvo z keramických tvárnic Porotherm 30 Profi Dryfix lepené na lepidlo Porotherm Dryfix zateplené kontrastním zateplovacím systémem tl. 160 mm vč. tenkovrstvé omítky
- Vnitřní neizot. stěny sádkokartonové
- Ocelové sloupky IPE 240 s opláštěním SOK tl.
- Příčky sádkokartonové 125 mm
- Instalace SOK předstěna tl. 50 mm
- Nové výpňé otvory
- Dvěře a revizní dvířka s pož. odolností - viz PRB

ZODP. PROJEKT.	VYPRACOVAL	KRESLIL	KONTROLOVAL		
ING. M.KOČAŘ	ING. J.PARÁKOVÁ				
KRAJ: ZLÍNSKÝ		MŮ: HOLEŠOV		FORMÁT	9 A4
INVESTOR: Stav consult, s.r.o., Jožky Silného 2349/4, 76701 Kroměříž				DATUM	12/21
Změna stavby - stavební úpravy U letiště č.p. 1559, Holešov				UČEL	ZSPD
				Č. ZAKÁZKY	14-21
				Č. KOPIE	
SO - 01.1 Stavební část				ARCH. ČÍSLO	
Půdorys 2.NP				MĚŘITKO	Č. VYKRESU
				1 : 50	01.1-04