
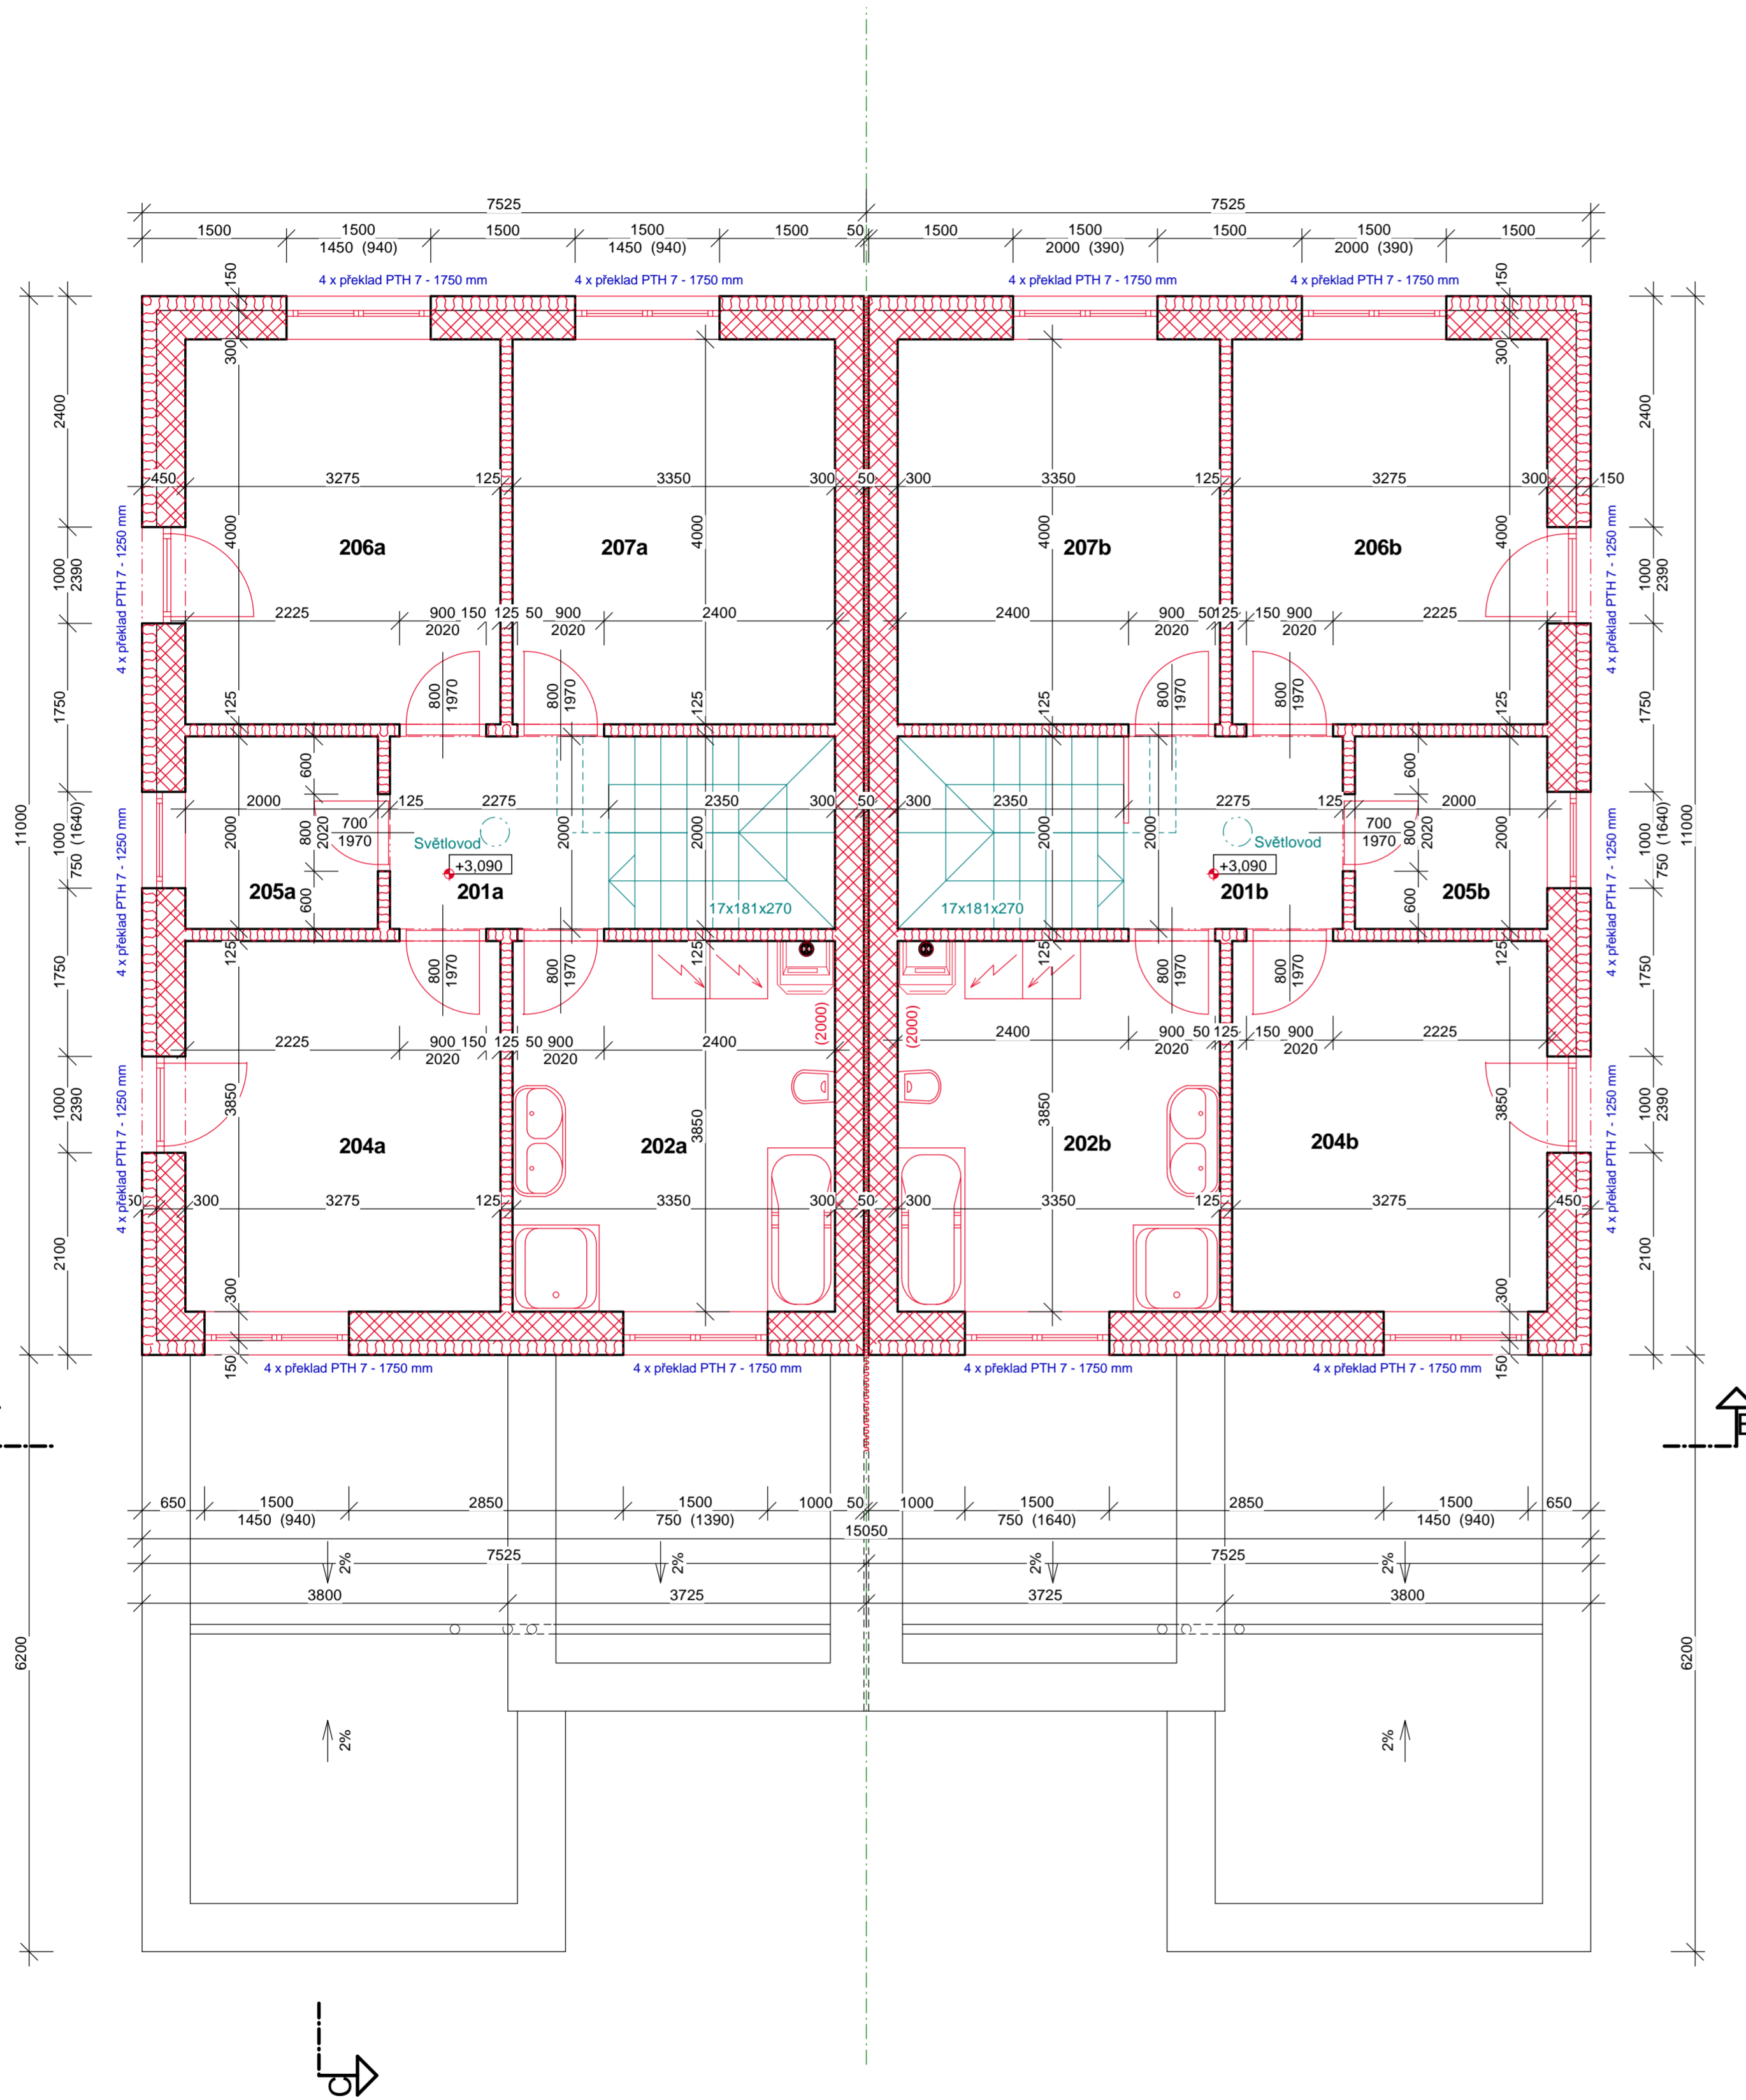


Půdorys 2.NP

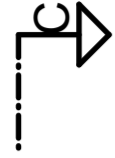


LEGENDA MÍSTNOSTÍ

OZNAČENÍ	NÁZEV	PLOCHA [M ²]	POVRCH. ÚPRAVA	ZVLÁŠTNÍ POVRCH. ÚPR:	POZNÁMKA
Rodinný dům "A"					
201a	Chodba	4,55	Laminátová plovoucí podlaha	Dřevěná lišta	E
202a	Koupelna s WC	12,90	Keramická dlažba	Keramický obklad v = 2000 mm	D
203a	Neobsazeno				
204a	Ložnice	12,61	Laminátová plovoucí podlaha	Dřevěná lišta	E
205a	Komora	4,00	Laminátová plovoucí podlaha	Dřevěná lišta	E
206a	Ložnice	13,10	Laminátová plovoucí podlaha	Dřevěná lišta	E
207a	Ložnice	13,40	Laminátová plovoucí podlaha	Dřevěná lišta	E
Rodinný dům "B"					
201b	Chodba	4,55	Laminátová plovoucí podlaha	Dřevěná lišta	E
202b	Koupelna s WC	12,90	Keramická dlažba	Keramický obklad v = 2000 mm	D
203b	Neobsazeno				
204b	Ložnice	12,61	Laminátová plovoucí podlaha	Dřevěná lišta	E
205b	Komora	4,00	Laminátová plovoucí podlaha	Dřevěná lišta	E
206b	Ložnice	13,10	Laminátová plovoucí podlaha	Dřevěná lišta	E
207b	Ložnice	13,40	Laminátová plovoucí podlaha	Dřevěná lišta	E

LEGENDA MATERIÁLU

- OBVODOVÉ ZDIVO Z CIHEL POROTHERM ZATEPLENO KONTAKTNÍM ZATEPLOVACÍM SYSTÉMEM :
- ZDIVO TL. 300 mm Z CIHEL POROTHERM 30 P+D P10 NA ZDÍCI MALTU
- LEPÍČÍ TMEL
- PĚNOVÝ POLYSTYREN EPS-F TL. 140 mm
- ARMOVACÍ TMEL + SKLOTKANINA
- PENETRAČNÍ NÁTĚR
- TENKOVŮRSTVÁ OMÍTKA
- VNITŘNÍ NOSNÉ ZDIVO TL. 300 mm Z TVÁRNIC POROTHERM 30 P+D P10 NA MC 5
- SDK PŘÍČKY TL. 125 mm

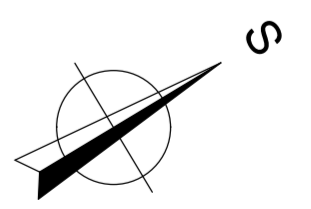

ZODP. PROJEKT. ING. M.KOČAŘ	VYPRACOVAL Ing. J. Paráková	KRESLIL	KONTROLOVAL	 <small>TRIGON s.r.o. PRÁVNĚVĚSTNĚ ZASTUPENÁ KOBLENKA 150725, 767 01 KROMĚŘÍŽ IČO: 252331335</small>	
KRAJ: ZLÍNSKÝ		MÚ: KROMĚŘÍŽ			
INVESTOR: Mgr. Vilma Kolářová, Denkova 3199/20, 767 01 Kroměříž		FORMÁT	6,5 A4	DATUM	11/20
Novostavba dvojdomu Kroměříž, ul. Ke Splávku SO - 01.1 Stavební část		ÚČEL	ZSPD	Č. ZAKÁZKY	05-17
		ARCH. ČÍSLO		MĚŘITKO	Č. VYKRESU
Půdorys 2.NP		1 : 50	01.1-04		