


Půdorys 1.NP

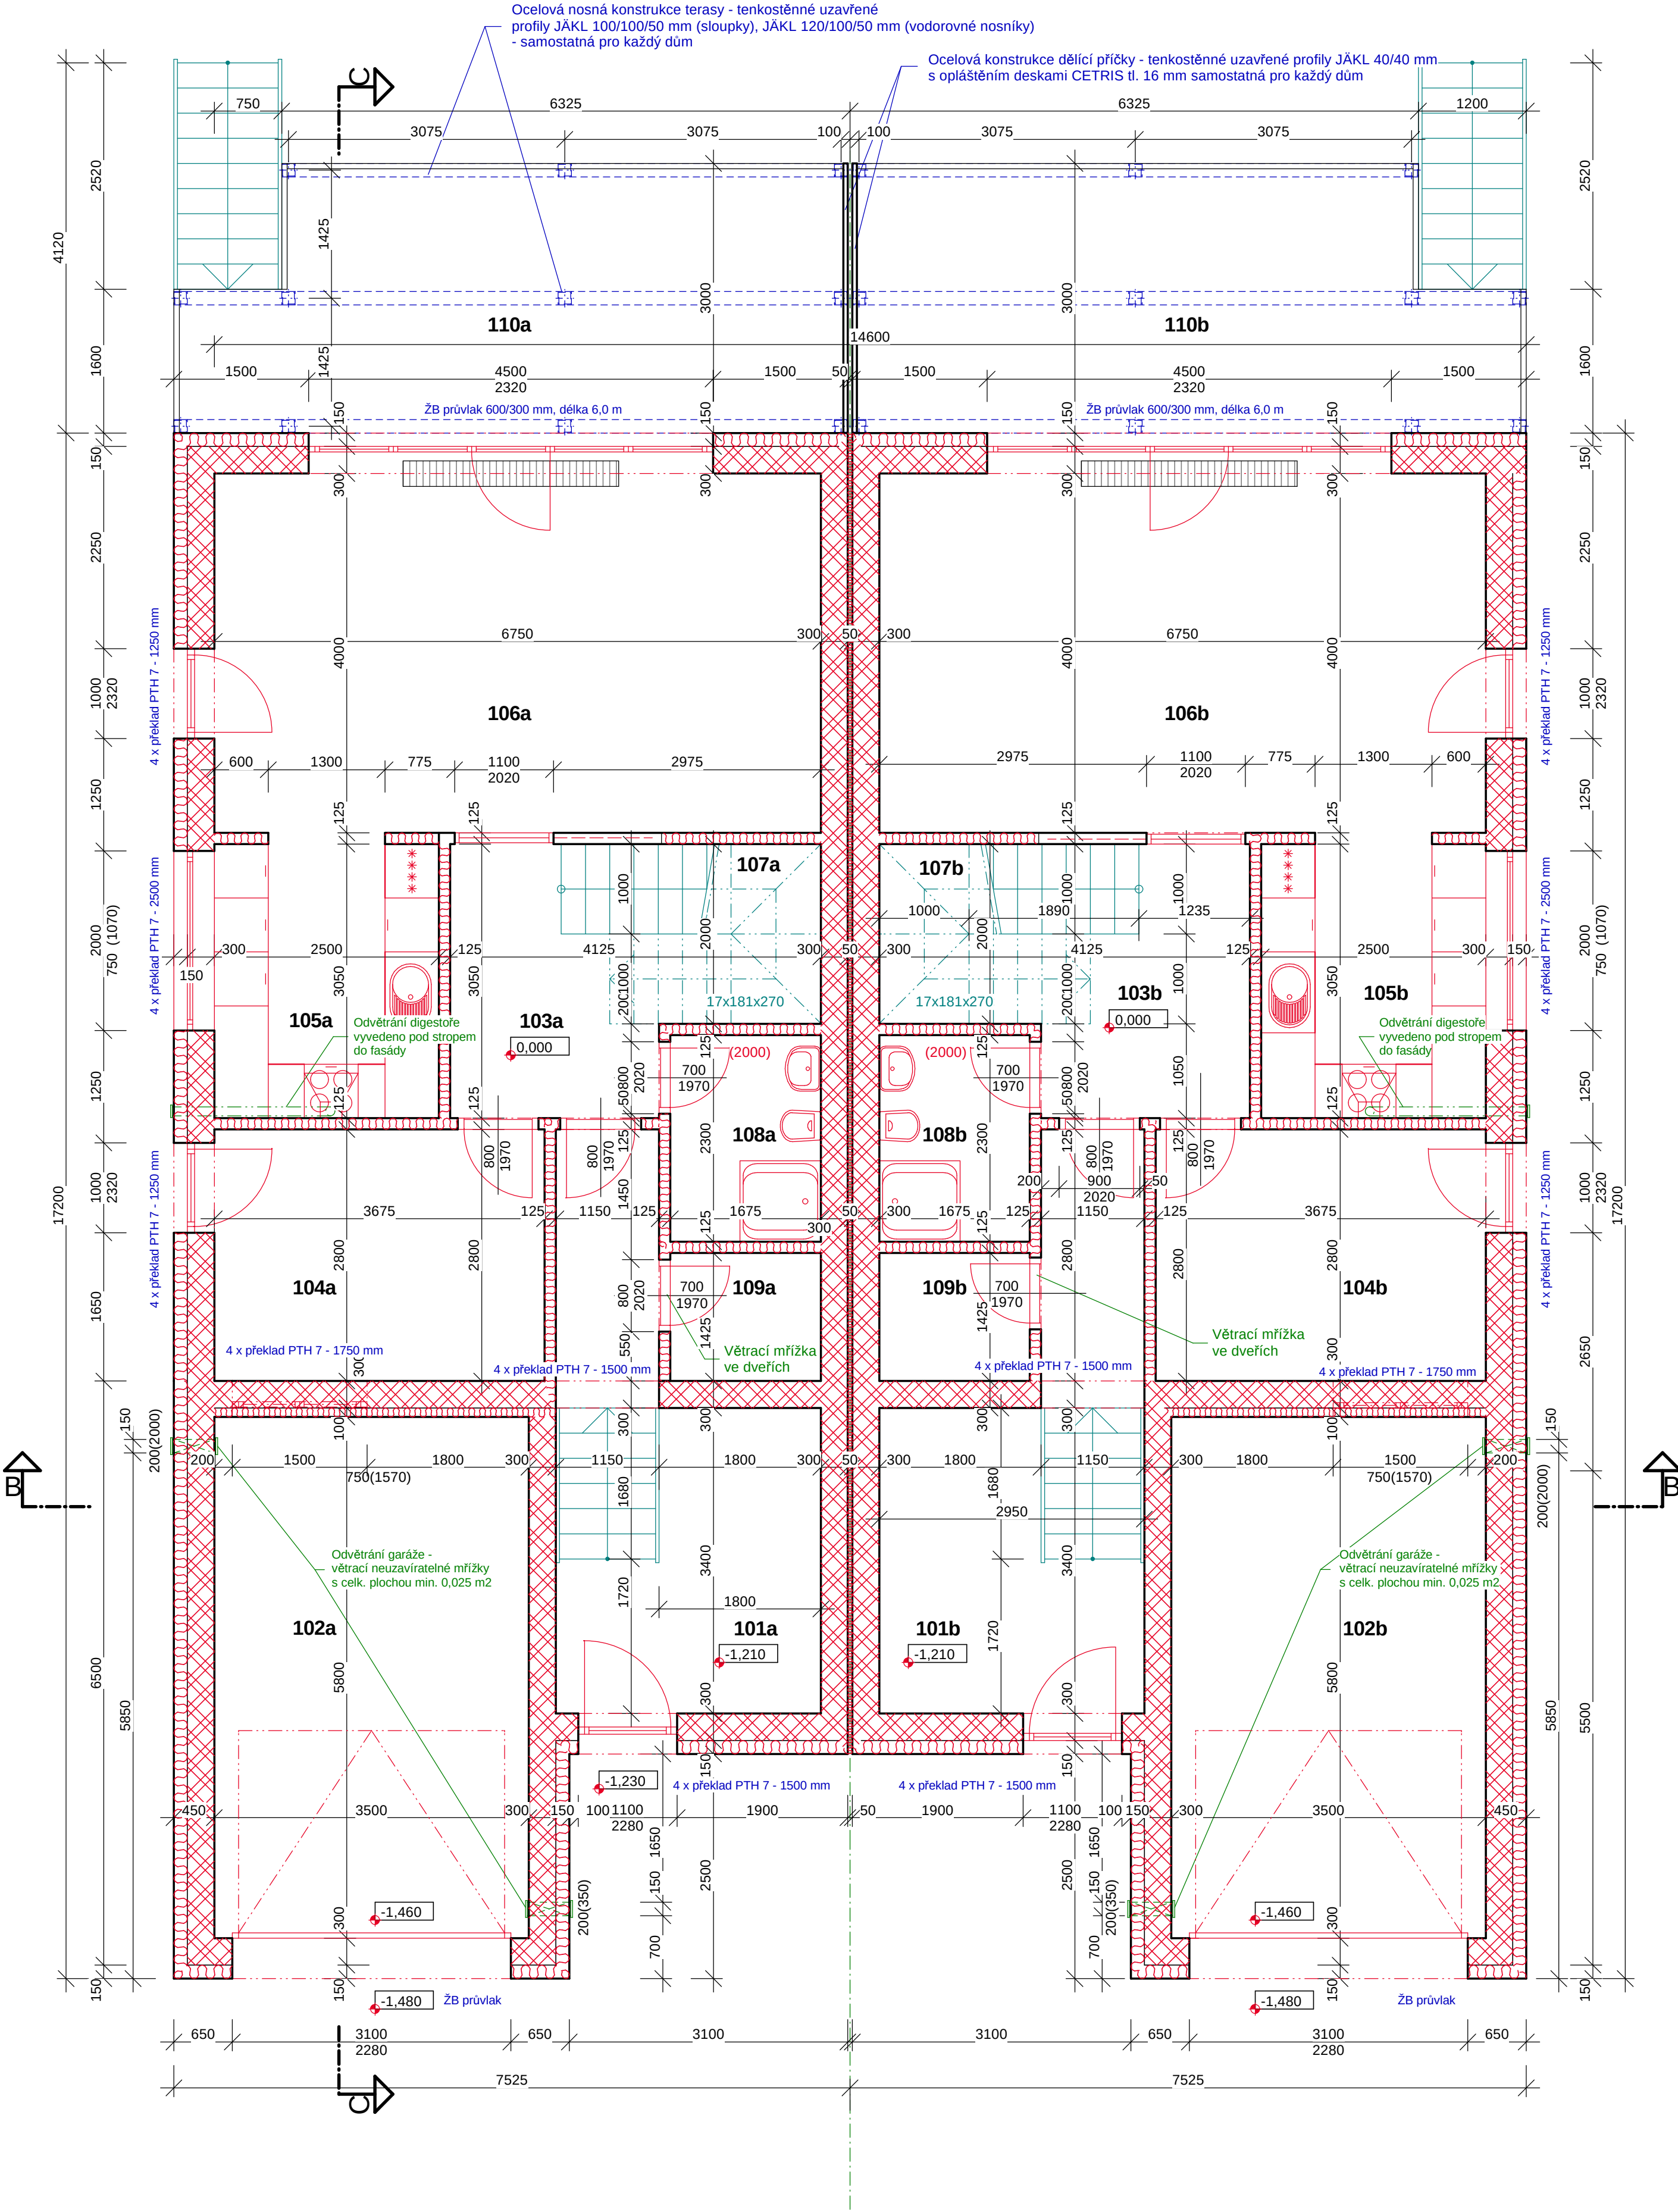

LEGENDA MÍSTNOSTÍ

OZNAČENÍ	NÁZEV	PLOCHA [M²]	POVRCH. ÚPRAVA	ZVLÁŠTNÍ POVRCH. ÚPR:	POZNÁMKA
Rodinný dům "A"					
101a	Vstupní zádveř	13,59	Keramická dlažba	Keramický sokl	A
102a	Garáž	17,98	Keramická dlažba	Keramický sokl	C
103a	Chodba	5,45	Keramická dlažba	Keramický sokl	A
104a	Pracovna	10,29	Keramická dlažba	Keramický sokl	A
105a	Kuchyň	7,79	Keramická dlažba	Keramický sokl	A
106a	Obývací pokoj	27,00	Keramická dlažba	Keramický sokl	A
107a	Schodiště	5,24	Keramická dlažba	Keramický sokl	
108a	Koupelna s WC	3,85	Keramická dlažba	Keramický obklad v = 2000 mm	B
109a	Komora	2,39	Keramická dlažba	Keramický sokl	A
110a	Terasa	20,41	WPC prkna		
Rodinný dům "B"					
101b	Vstupní zádveř	13,59	Keramická dlažba	Keramický sokl	A
102b	Garáž	17,98	Keramická dlažba	Keramický sokl	C
103b	Chodba	5,45	Keramická dlažba	Keramický sokl	A
104b	Pracovna	10,29	Keramická dlažba	Keramický sokl	A
105b	Kuchyň	7,79	Keramická dlažba	Keramický sokl	A
106b	Obývací pokoj	27,00	Keramická dlažba	Keramický sokl	A
107b	Schodiště	5,24	Keramická dlažba	Keramický sokl	
108b	Koupelna s WC	3,85	Keramická dlažba	Keramický obklad v = 2000 mm	B
109b	Komora	2,39	Keramická dlažba	Keramický sokl	A
110b	Terasa	20,41	WPC prkna		

LEGENDA MATERIÁLU

- OBVODOVÉ ZDIVO Z CIHEL POROTHERM ZATEPLENO KONTAKTNÍM ZATEPLOVACÍM SYSTÉMEM:
 - ZDIVO TL. 300 mm Z CIHEL POROTHERM 30 P+D P10 NA ZDÍCI MALTY
 - LEPICÍ TMEL
 - PĚNOVÝ POLYSTYREN EPS-F TL. 140 mm
 - ARMOVACÍ TMEL + SKLOTKANINA
 - PENETRAČNÍ NÁTĚR
 - TENKOVrstvá omítka
- VNITŘNÍ NOSNÉ ZDIVO TL. 300 mm Z TVÁRNIC POROTHERM 30 P+D P10 NA MC 5
- SDK PŘÍČKY TL. 125 mm

ZODP. PROJEKT.	VYPRACOVAL	KRESLIL	KONTROLOVAL	 TRIGON projekt spol. s r.o. PROJEKČNÍ A INŽENÝRSKÁ FIRMA Koblová 1007/45, 767 01 Kroměříž IČO: 085024244, DIČ: CZ085024244		
ING. M.KOČAŘ	Ing. J. Paráková					
						
KRAJ: ZLÍNSKÝ		MÚ: KROMĚŘÍŽ		FORMÁT	6,5 A4	
INVESTOR: Mgr. Vilma Kolářová, Denkova 3199/20, 767 01 Kroměříž					DATUM	11/20
Novostavba dvojdomu Kroměříž, ul. Ke Splávku SO - 01.1 Stavební část					ÚČEL	ZSPD
					Č. ZAKÁZKY	05-17
					Č. KOPIE	
					ARCH. ČÍSLO	
Půdorys 1.NP					MĚŘÍTKO	Č. VYKRESU
					1 : 50	01.1-03