


ČÍS.	ÚČEL MÍSTNOSTI	PLOCHA [m ²]	DRUH PODLAHY
1.01	VSTUPNÍ ZÁDVEŘÍ	3,78	KERAMICKÁ DLAŽBA
1.02	TECHNICKÁ MÍSTNOST	3,61	KERAMICKÁ DLAŽBA
1.03	CHODBA	4,91	VINYLOVÁ PODLAHA
1.04	KOUPELNA	3,37	KERAMICKÁ DLAŽBA
1.05	OBÝVACÍ POKOJ + KK	33,44	VINYLOVÁ PODLAHA
1.06	LOŽNICE	12,07	VINYLOVÁ PODLAHA
1.07	GARÁŽ	41,61	KERAMICKÁ DLAŽBA

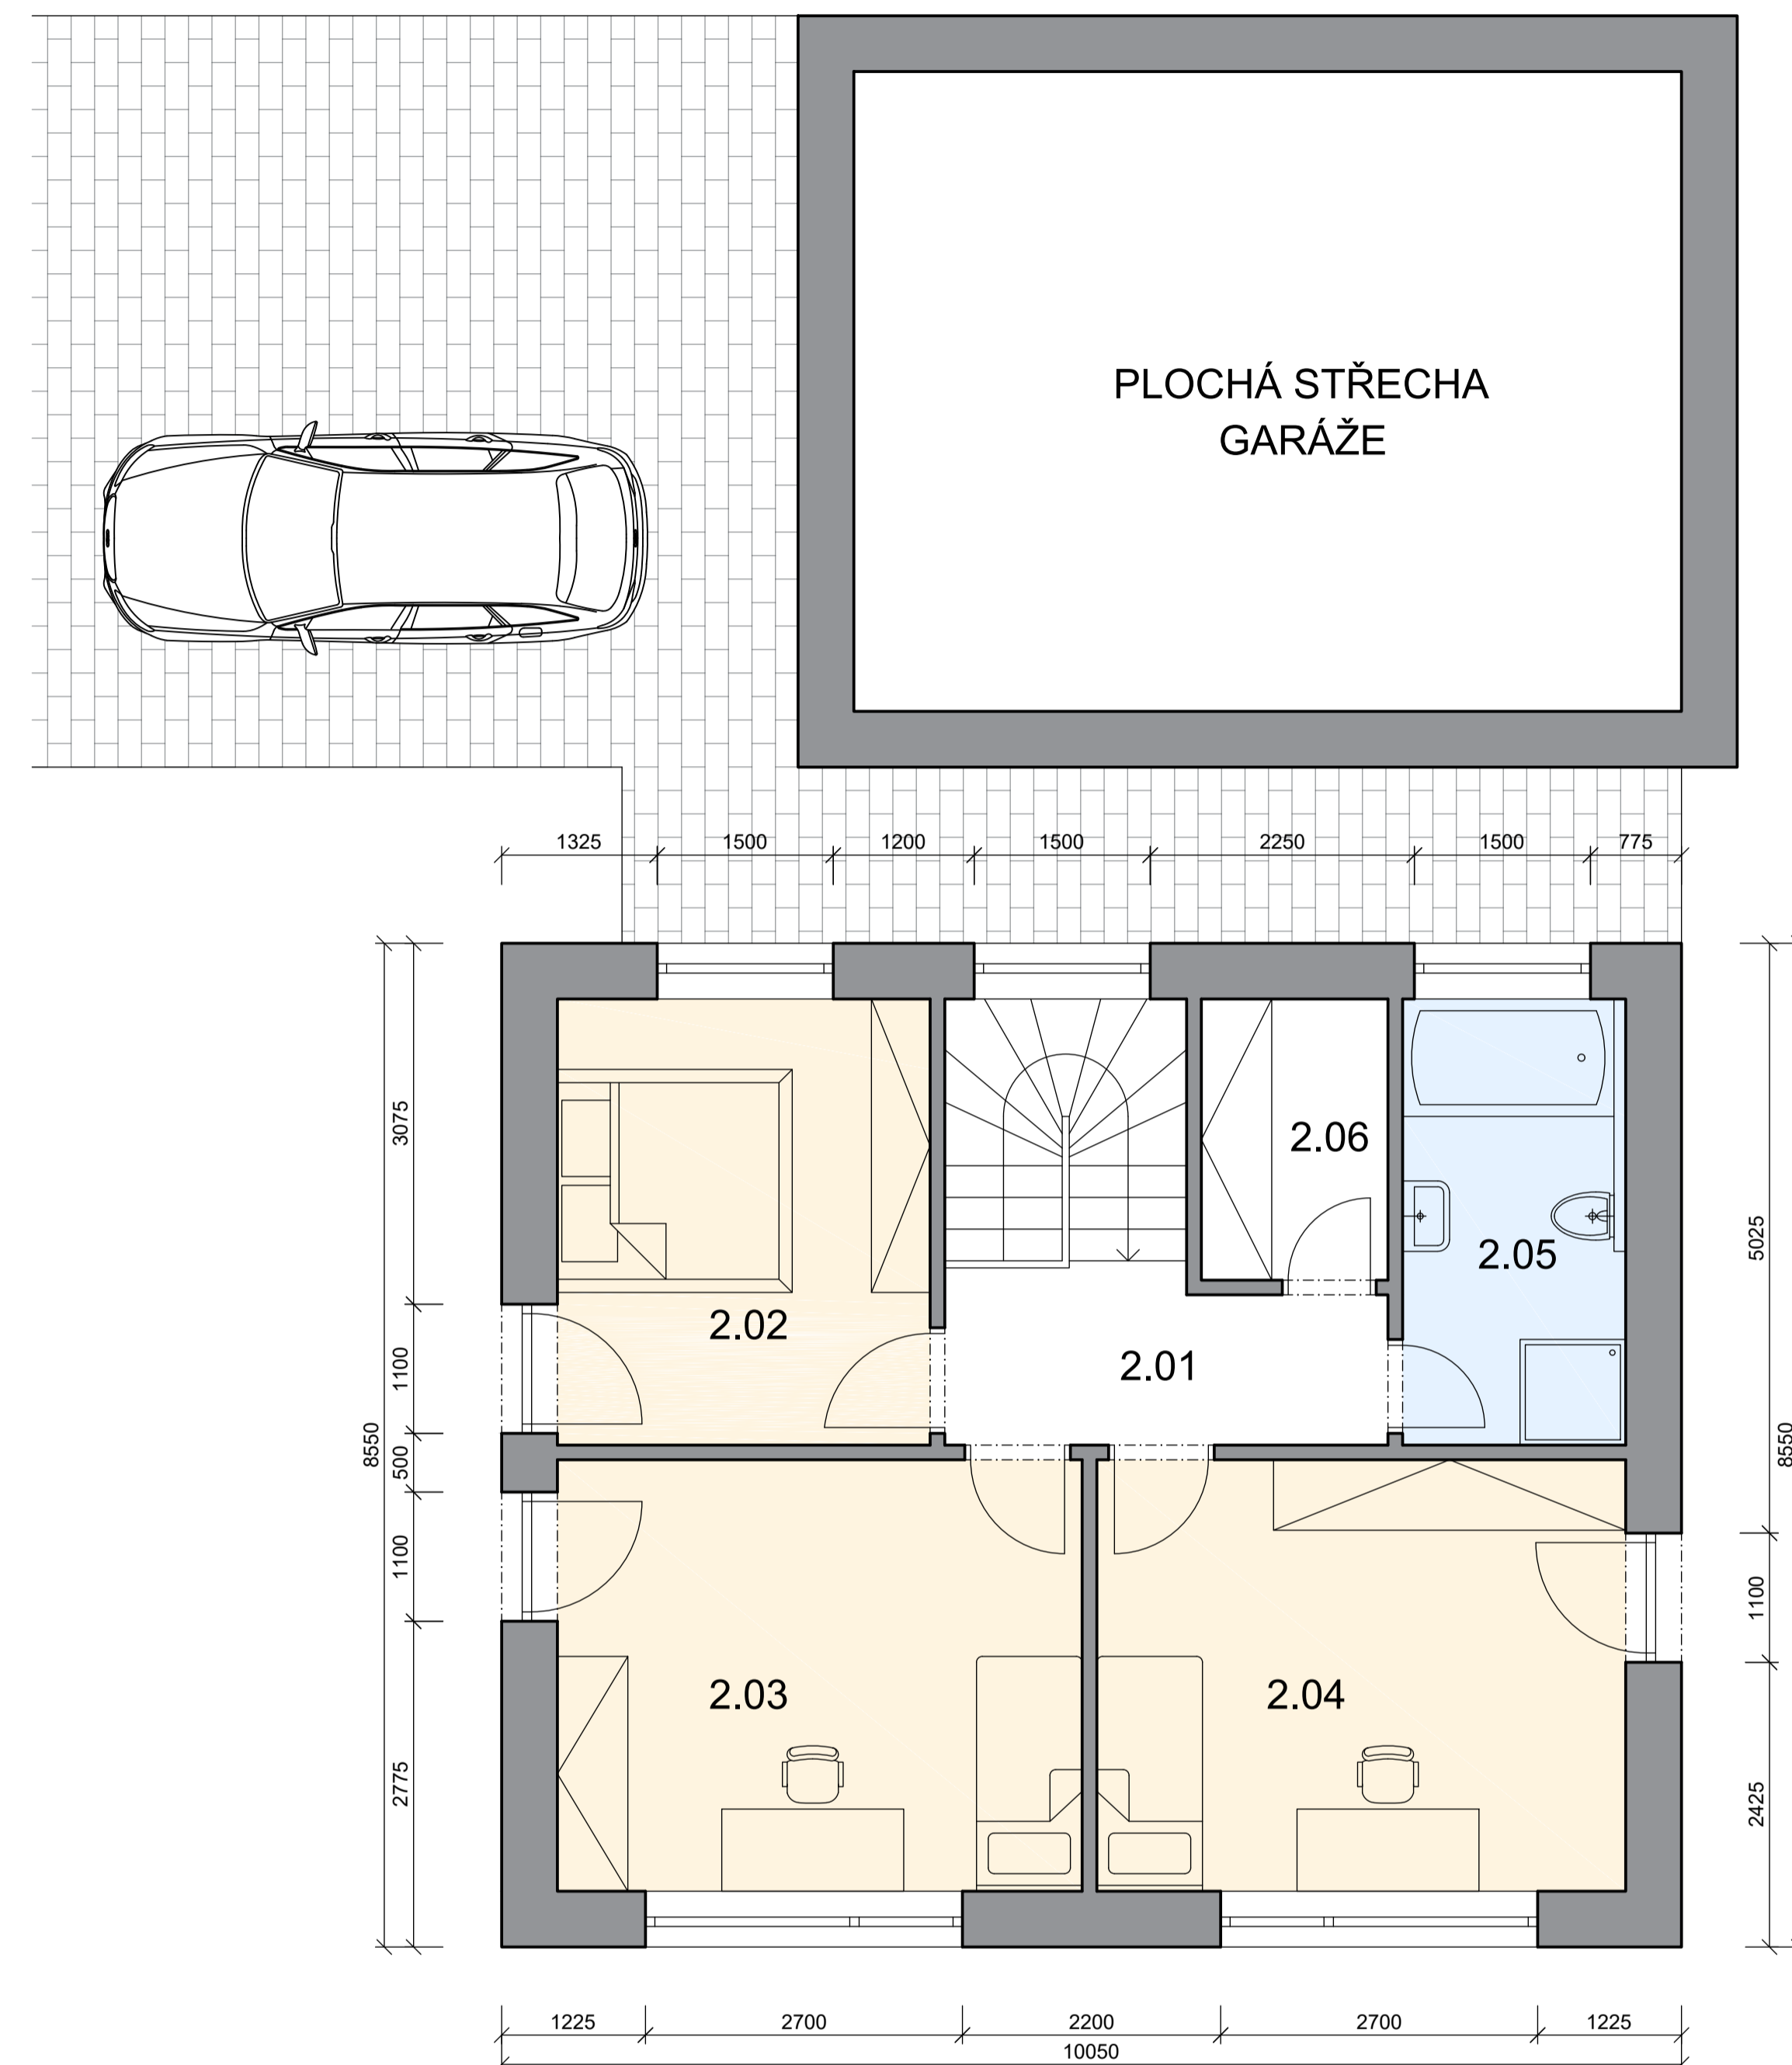

ČÍS.	ÚČEL MÍSTNOSTI	PLOCHA [m ²]	DRUH PODLAHY
2.01	CHODBA	5,36	VINYLOVÁ PODLAHA
2.02	LOŽNICE	12,1	VINYLOVÁ PODLAHA
2.03	LOŽNICE	16,42	VINYLOVÁ PODLAHA
2.04	LOŽNICE	16,56	VINYLOVÁ PODLAHA
2.05	KOUPELNA	7,22	KERAMICKÁ DLAŽBA
2.06	ŠATNA	3,81	VINYLOVÁ PODLAHA